

PROJEKT: ÖKOTOP DÜSSELDORF


PLANINHALT: GRUNDRISE ETW SOUTERRAIN

M A S Z T A B : 1:200

G E Z. A M : 29.10.2010

Architekten und
Ingenieurgesellschaft mbH
Wiesenstraße 72b
40549 Düsseldorf
Fon 0211 51 34 22 0
Fax 0211 51 34 22 29

aig+

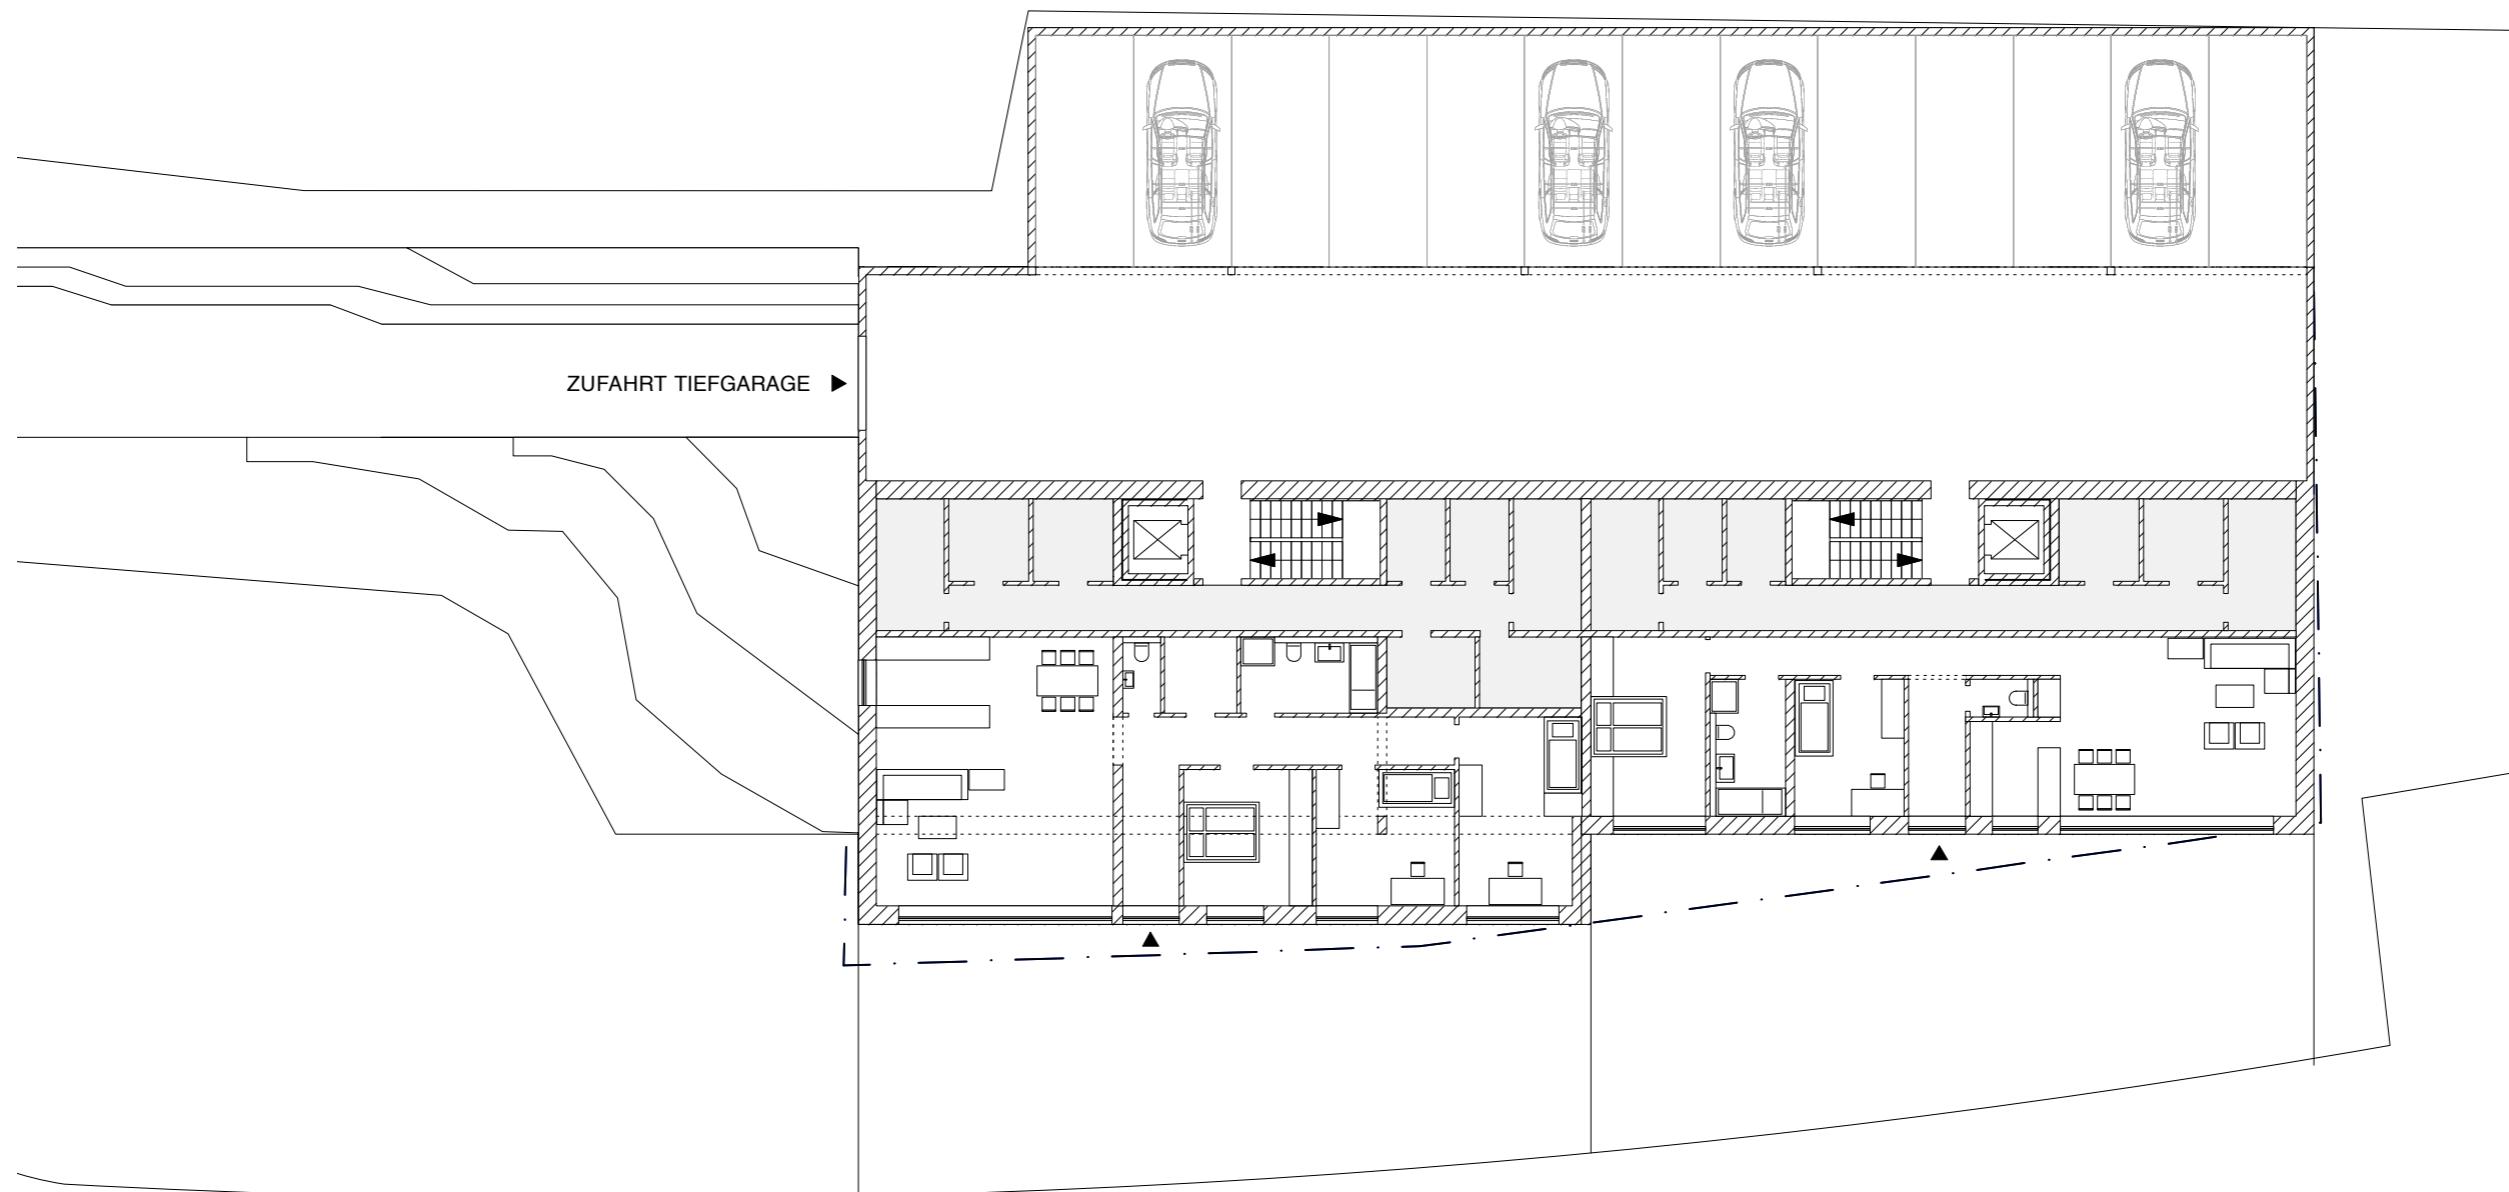

WOHNUNG SOUTERRAIN
Fläche 114,5

VARIANTE 01

WOHNUNG SOUTERRAIN
Fläche 84,5

PROJEKT: ÖKOTOP DÜSSELDORF


PLANINHALT: GRUNDRISE ETW SOUSTERRAIN

M A S Z S T A B : 1:200

G E Z. A M : 29.10.2010

Architekten und
Ingenieurgesellschaft mbH
Wiesenstraße 72b
40549 Düsseldorf
Fon 0211 51 34 22 0
Fax 0211 51 34 22 29

aig+

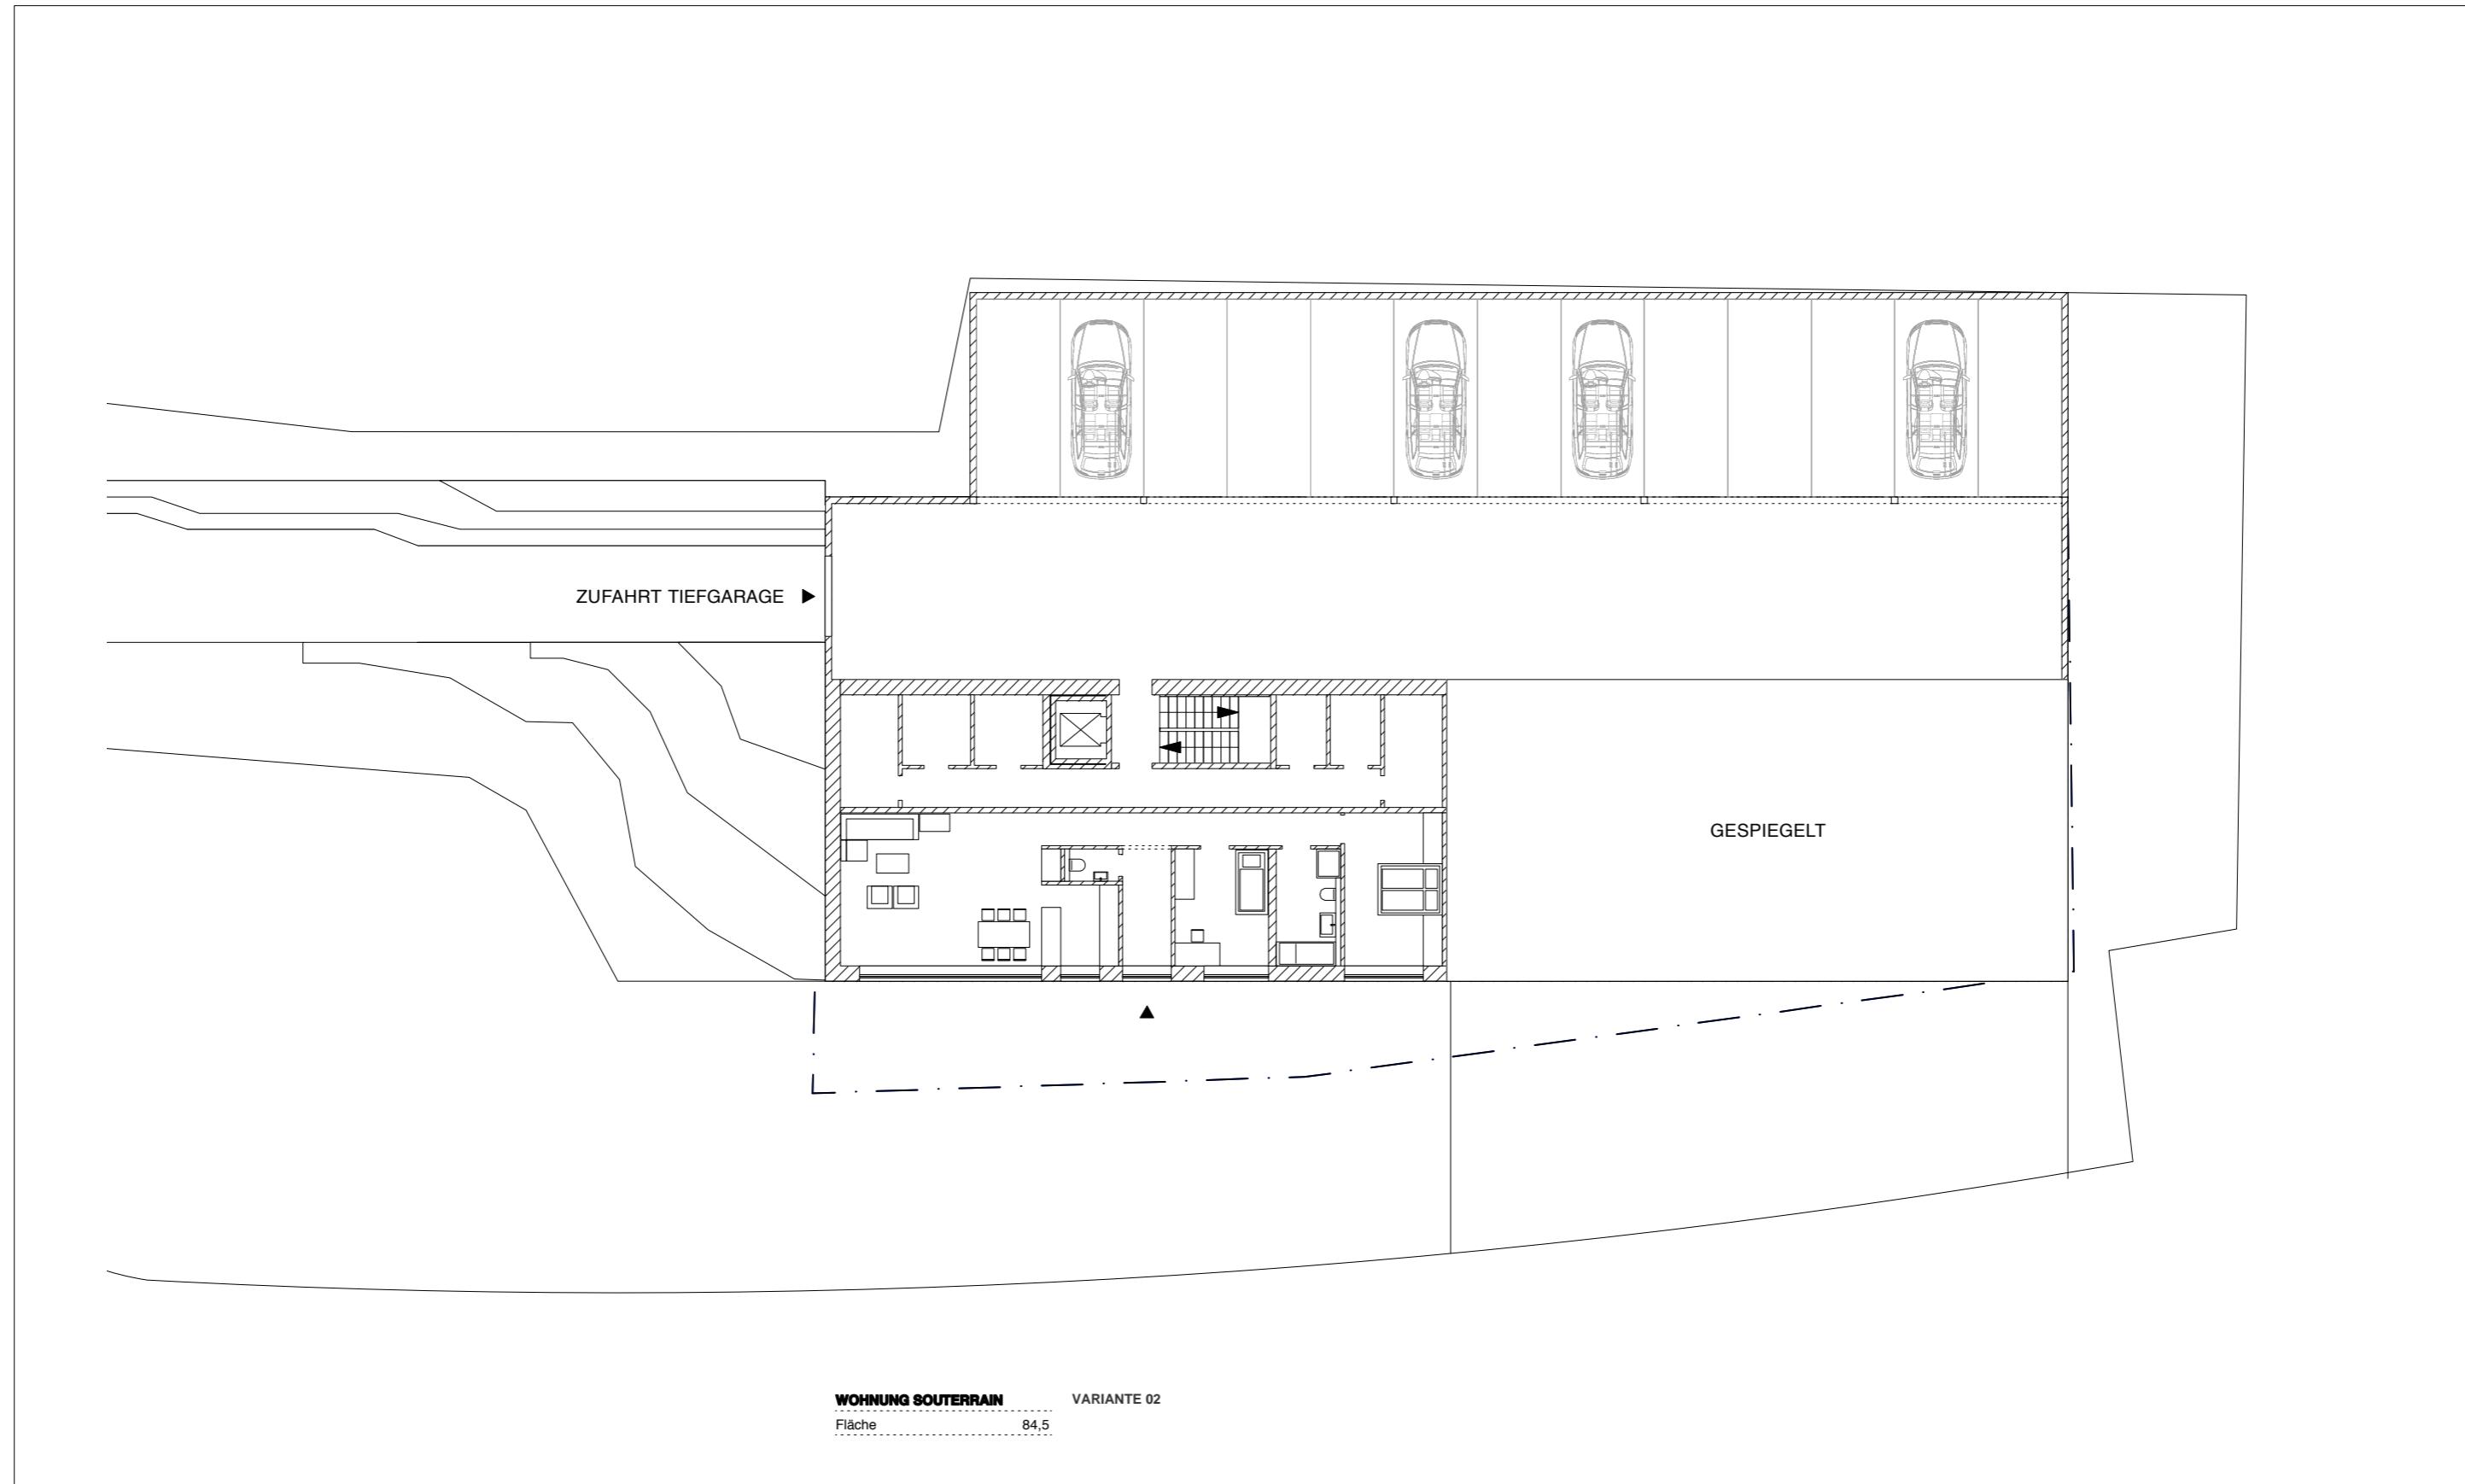

PROJEKT: ÖKOTOP DÜSSELDORF


PLANINHALT: GRUNDRIFFE ETW ERDGESCHOSS

M A S Z S T A B : 1:200

G E Z. A M : 29.10.2010

Architekten und
Ingenieurgesellschaft mbH
Wiesenstraße 72b
40549 Düsseldorf
Fon 0211 51 34 22 0
Fax 0211 51 34 22 29

aig+

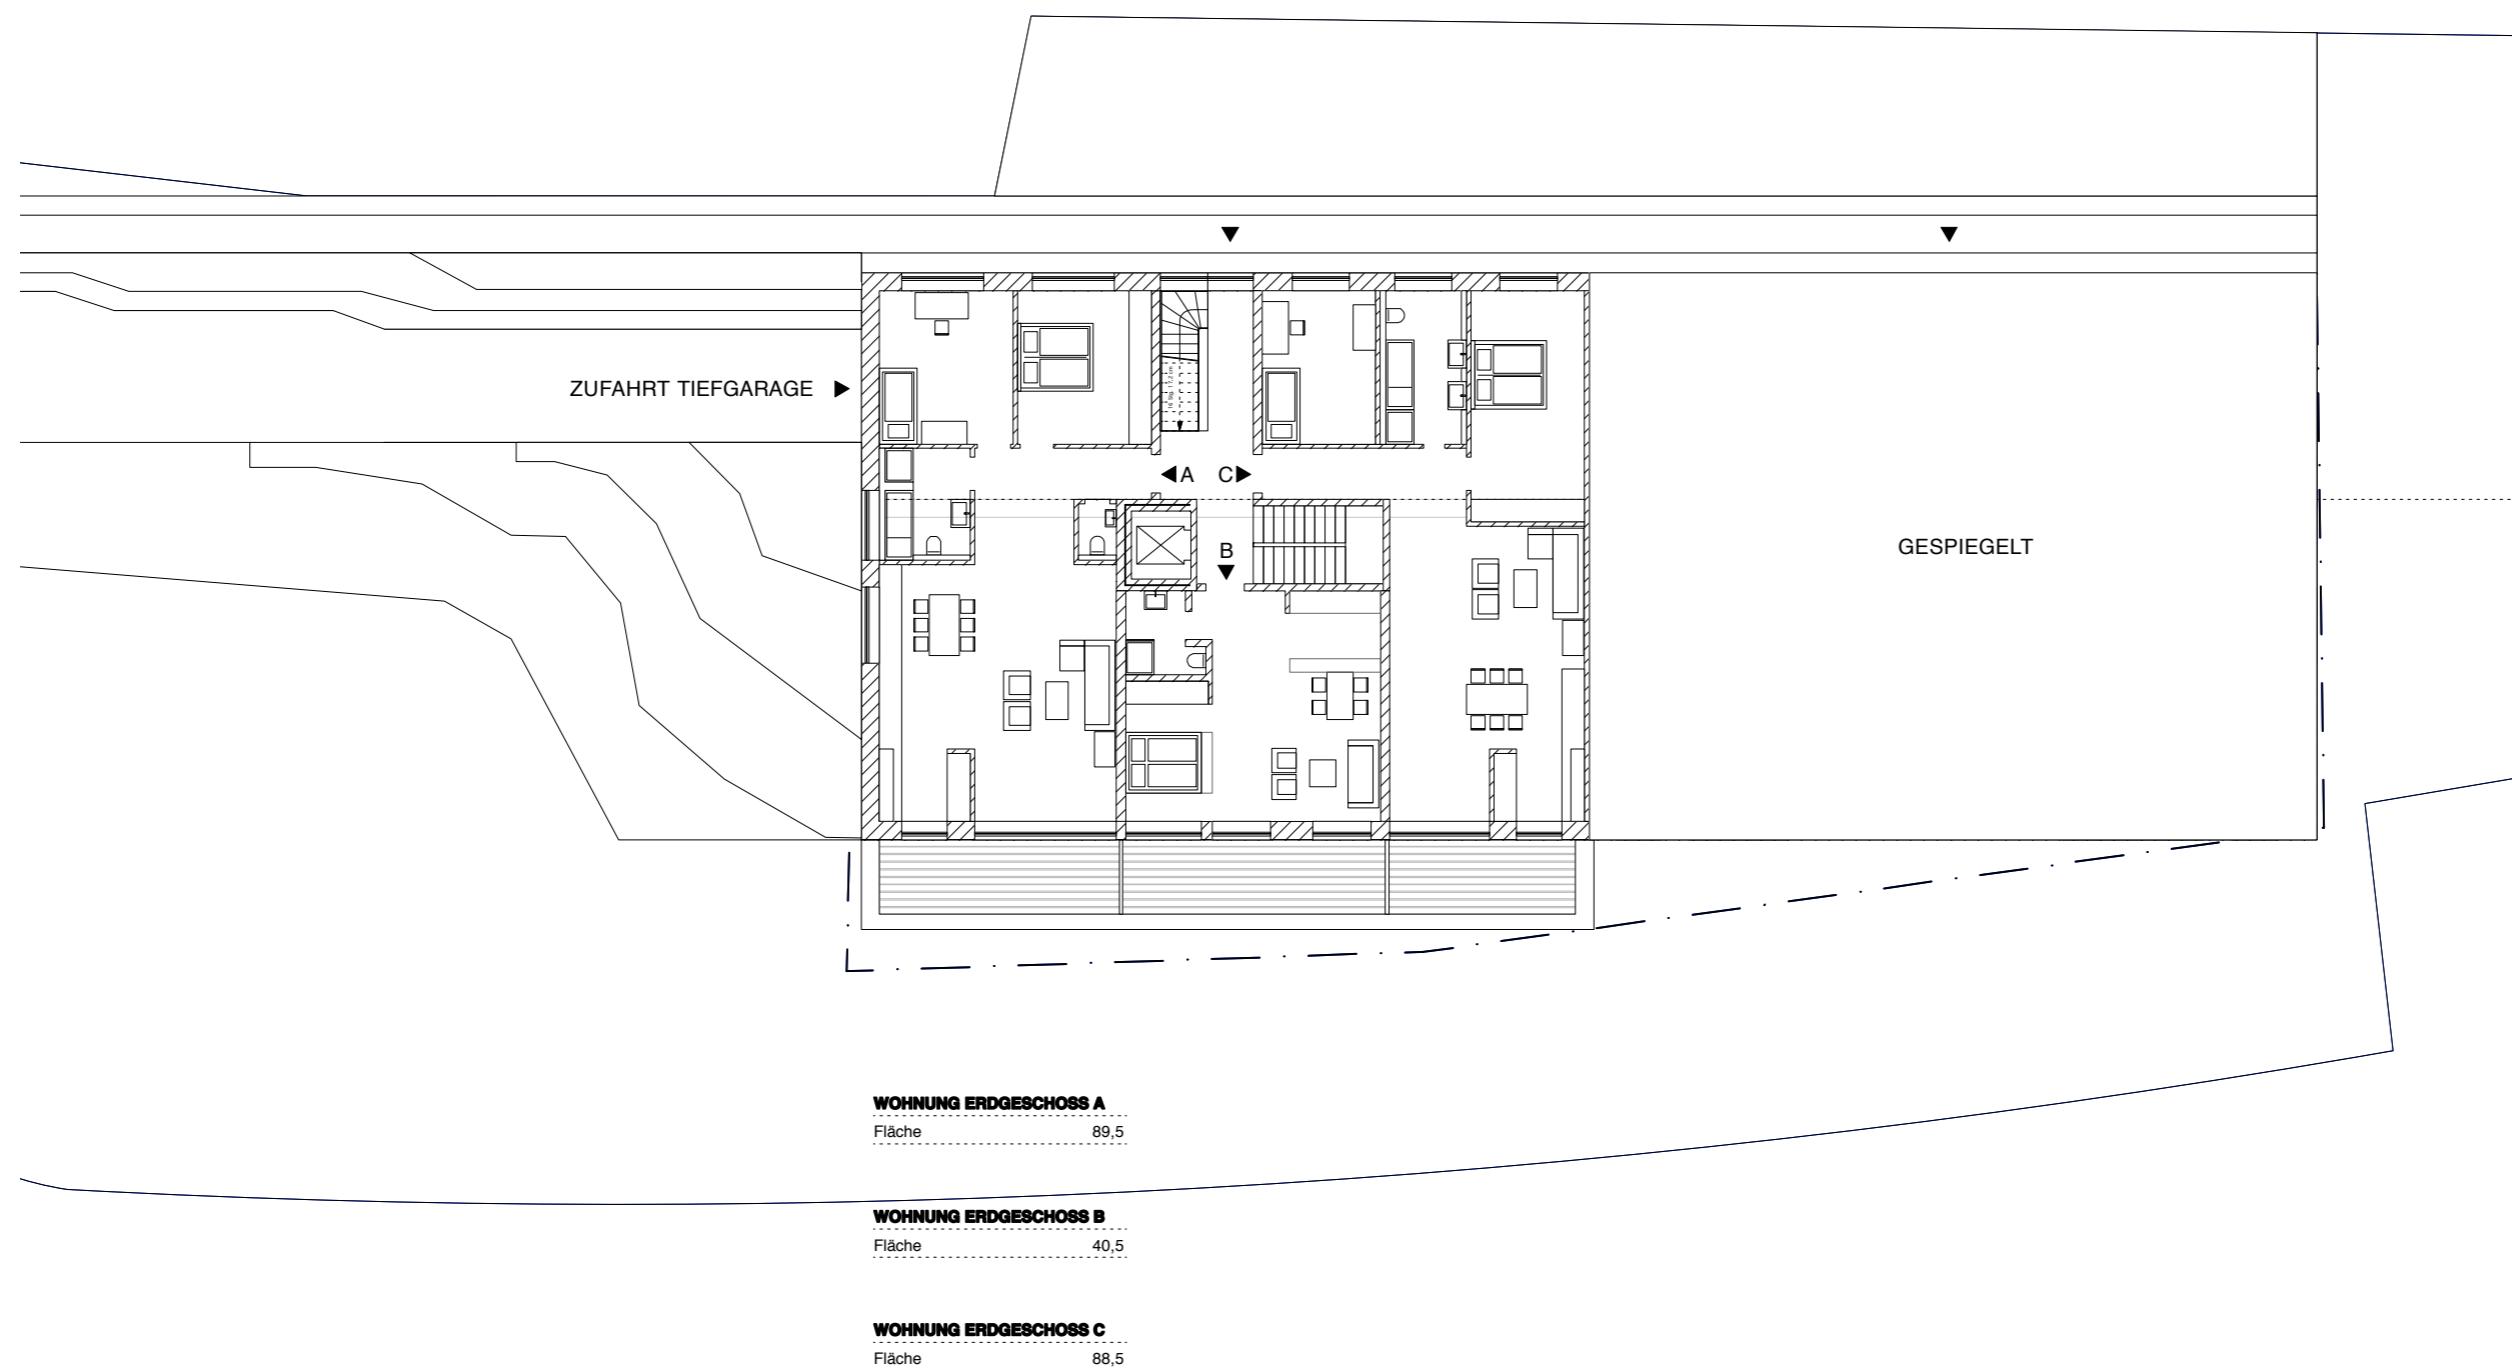

PROJEKT: ÖKOTOP DÜSSELDORF

PLANINHALT: GRUNDRISE ETW OBERGESCHOSS

M A S Z S T A B : 1:200

G E Z. A M : 29.10.2010

Architekten und
Ingenieurgesellschaft mbH

Wiesenstraße 72b
40549 Düsseldorf
Fon 0211 51 34 22 0
Fax 0211 51 34 22 29

aig+

