

PROJEKT: ÖKOTOP DÜSSELDORF

PLANINHALT: GRUNDRISS REIHENHAUS TYP C MASZTAB: 1:100

GEZ. AM: 25.10.2010


Architekten und
Ingenieurgesellschaft mbH

Wiesenstraße 72b
40549 Düsseldorf
Fon 0211 51 34 22 0
Fax 0211 51 34 22 29

aig+

REIHENHAUS TYP C

Erdgeschoss	45,7
WC	1,7
Flur	6,7
Küche / Essen	17,8
Wohnen	19,5

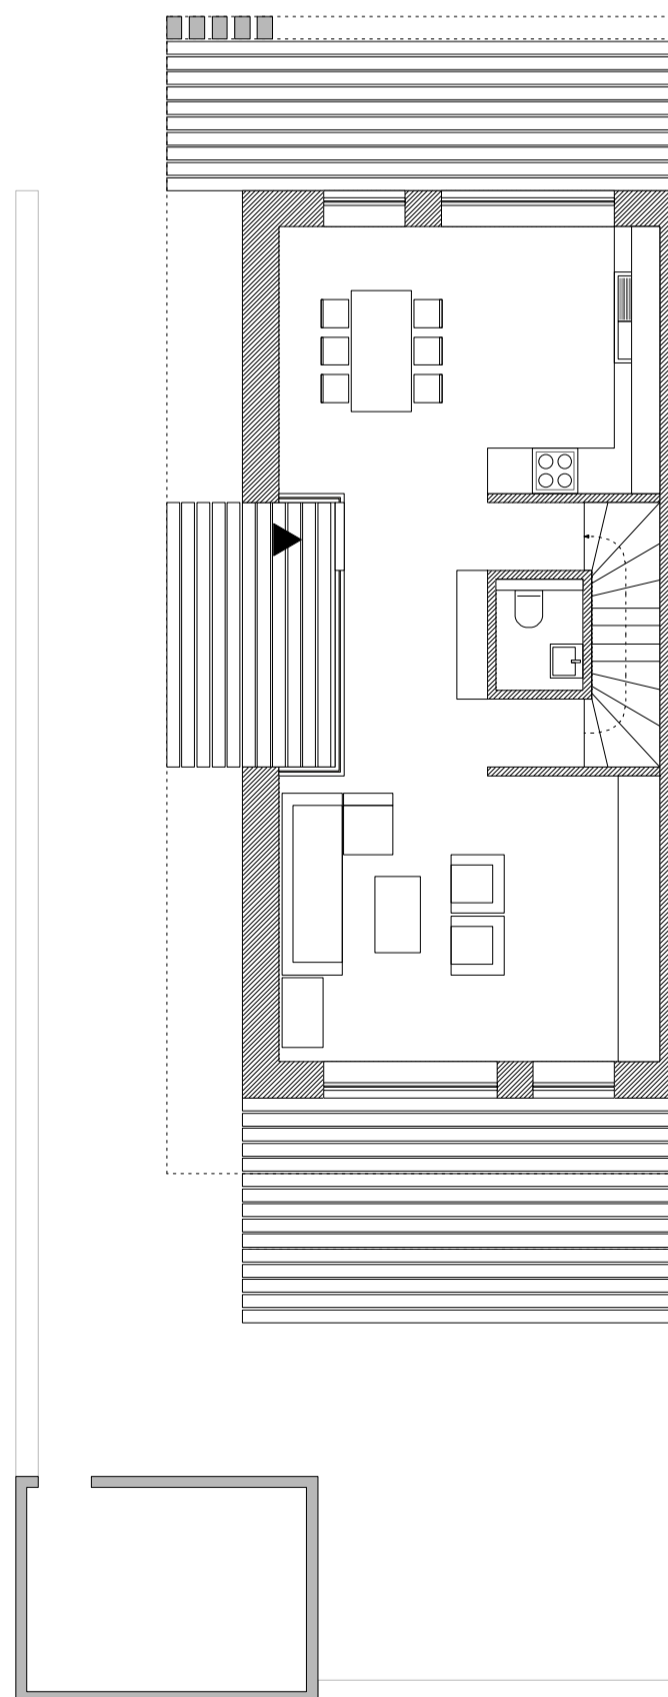

PROJEKT: ÖKOTOP DÜSSELDORF

PLANINHALT: GRUNDRISS REIHENHAUS TYP C MASZTAB: 1:100

GEZ. AM: 25.10.2010

REIHENHAUS TYP C

Obergeschoss	47,9
Bad	6,5
Zimmer 01	10,8
Zimmer 02	19,5
Spielfläche	11,1

REIHENHAUS TYP C

Staffelgeschoss	30,6
Zimmer 01	19,5
Arbeit	11,1

